



NEUBAU "WOHN-PARK RÜTENBACH" MIT 11 WOHNUNGEN (ATTIKA, B-401)

Ollenweg 3b | 4226 Breitenbach | Referenz : A 1661

CHF 1'090'000.-

INHALTSVERZEICHNIS

Lage und Distanzen	3
Beschreibung	4
Eigenschaften und Objektdaten	6
Grosse Bilder	7
Grundriss Wohnung	9
Grundriss Untergeschoss	10
Wohnungsübersicht	11
Umgebungsplan	12
Grundbuchauszug Stammparzelle	13
Situationsplan mit Projekt	16
Situationsplan aktuell	17
Konditionen	18
Dienstleistungen	19
Hypotheken Service	20

LAGE



CH-4226 Breitenbach | Ollenweg 3b | **CHF 1'090'000.-**



LAGE

Direkt am Dorfbach, in einem ruhigen und dennoch zentrumsnahen Wohnquartier, entstehen zwei Mehrfamilienhäuser mit insgesamt elf Wohnungen. Der Busbahnhof, diverse Einkaufsmöglichkeiten, Restaurants, der Kindergarten und die Primarschule sind in wenigen Minuten zu Fuss erreichbar.

Breitenbach ist eine politische Gemeinde und Hauptort des Bezirks Thierstein im Kanton Solothurn. Das Dorf erstreckt sich im Lüsseltal, überwiegend auf der östlichen Seite der Lüssel und beidseits des hier einmündenden Dorfbachs, im südlichen Teil des Laufener Beckens im Jura, im Schwarzbubenland. Ein grosser Teil des Gemeindegebietes ist mit einem herrlichen Waldgürtel umgeben und lädt zum Wandern ein. Zahlreiche Vereine sorgen zudem für ein vielfältiges, kulturelles und sportliches Angebot.



Öffentliche Verkehrsmittel	108 m	4 min.
Kindergarten	273 m	4 min.
Primarschule	273 m	4 min.
Sekundarschule	372 m	8 min.
Geschäfte	405 m	7 min.
Post	371 m	6 min.
Bank	404 m	7 min.

NEUBAU "WOHNPARC RÜTENBACH" MIT 11 WOHNUNGEN (ATTIKA, B-401)

CH-4226 Breitenbach | Ollenweg 3b | **CHF 1'090'000.-**



Die beiden Mehrfamilienhäuser verbinden modernes und naturverbundenes Wohnen und halten vier 3.5 und sieben 4.5-Zimmer-Wohnungen für Sie bereit. Alle sind lichtdurchflutet, bieten einen hohen Wohnkomfort und profitieren von grosszügigen Aussenbereichen, welche sowohl gegen Süden als auch zum idyllischen Dorfbach hin ausgerichtet sind.

Bei diesem Objekt handelt es sich um die 3.5-Zimmer-Attikawohnung B-401.

Diese Wohnung erstreckt sich über die gesamte Etage und begeistert mit einer rund 80 m² grossen Dachterrasse. Sie kann direkt mit dem Lift oder über das Treppenhaus erreicht werden. Hier verfügen Sie über ein Entrée mit Einbauschränk, einen geräumigen Wohn- und Essbereich mit offener Küche, zwei Zimmer und zwei Bäder. Bei dem einen handelt es sich um ein Bad en Suite mit Dusche und das andere ist ebenfalls mit einer Dusche und zudem mit einem Waschturm ausgestattet.

Zur Wohnung gehört ein Keller im Untergeschoss.

Ein Einstellhallenplatz muss für zusätzlich CHF 30'000.- erworben werden. Für Ihre Gäste sind Besucherparkplätze vorhanden.

Gerne stehen wir Ihnen bei Fragen zu diesem spannenden Projekt zur Verfügung und freuen uns auf Ihre Kontaktaufnahme.

ANGABEN

Referenz: **A 1661**

Typ: **Attikawohnung**

Verfügbarkeit: **Nach Absprache**

Zimmer: **3.5**

Badezimmer: **2**

Stockwerk: **3. Stock**

Wohnfläche: **101.8 m²**

Baujahr: **2024**

Parkplätze: **Ja, obligatorisch**

Heizanlage: **Wärmepumpe**

Wärmeverteilung: **Bodenheizung**

UNTERGESCHOSS

Keller
Einstellhallenplatz (nicht im Preis inbegriffen)

DACHGESCHOSS

Entrée: ca. 13.3 m²
Wohnen / Essen / Küche: ca. 45.0 m²
Dusche / WC 1: ca. 5.8 m²
Dusche / WC 2: ca. 7.5 m²
Zimmer 1: ca. 15.6 m²
Zimmer 2: ca. 14.6 m²

Dachterrasse: ca. 79.8 m²

BEMERKUNGEN

Die Grundrisse dienen ausschliesslich zur Veranschaulichung.

KONTAKT FÜR BESICHTIGUNGEN

Herr Sven Gloor
E-Mail : sven.gloor@immofamily.ch
Tel. : 0617537878

ANGABEN

CH-4226 Breitenbach | Ollenweg 3b | **CHF 1'090'000.-**

ANGABEN

Verfügbarkeit	Nach Absprache	Heizanlage	Wärmepumpe
Typ	Attikawohnung	Wärmeverteilung	Bodenheizung
Referenz	A 1661	Wohnfläche	101.8 m²
Zimmer	3.5	Terrassenfläche	79.8 m²
Badezimmer	2	Parkplätze	Ja, obligatorisch
Stockwerk	3. Stock	Innenparkplatz	1 nicht inklusive CHF 30'000.-
Baujahr	2024		

EIGENSCHAFTEN

UMGEBUNG

- Einkaufsmöglichkeiten
- Bank
- Post
- Restaurant(s)
- Busbahnhof
- Kinderfreundlich
- Kindergarten
- Primarschule
- Sekundarschule
- Freibad
- Wanderwege

AUSSENBEREICH

- Dachterrasse
- Ruhige Lage
- Besucherparkplätze

INNENBEREICH

- Lift
- Einstellhallenplatz
- Offene Küche
- Keller
- Einbauschränk
- Lichtdurchflutet

AUSSTATTUNG

- Waschmaschine
- Wäschetrockner
- Dusche

FOTO(S)



Aussensvisualisierung



Aussensvisualisierung



Innenvisualisierung


3.5 Zimmerwohnung Attika


Wohnungs-Nr.: B-401

Nettowohnfläche: 101,8 m²

Terrasse: 79,8 m²

Keller: ~11,0 m²

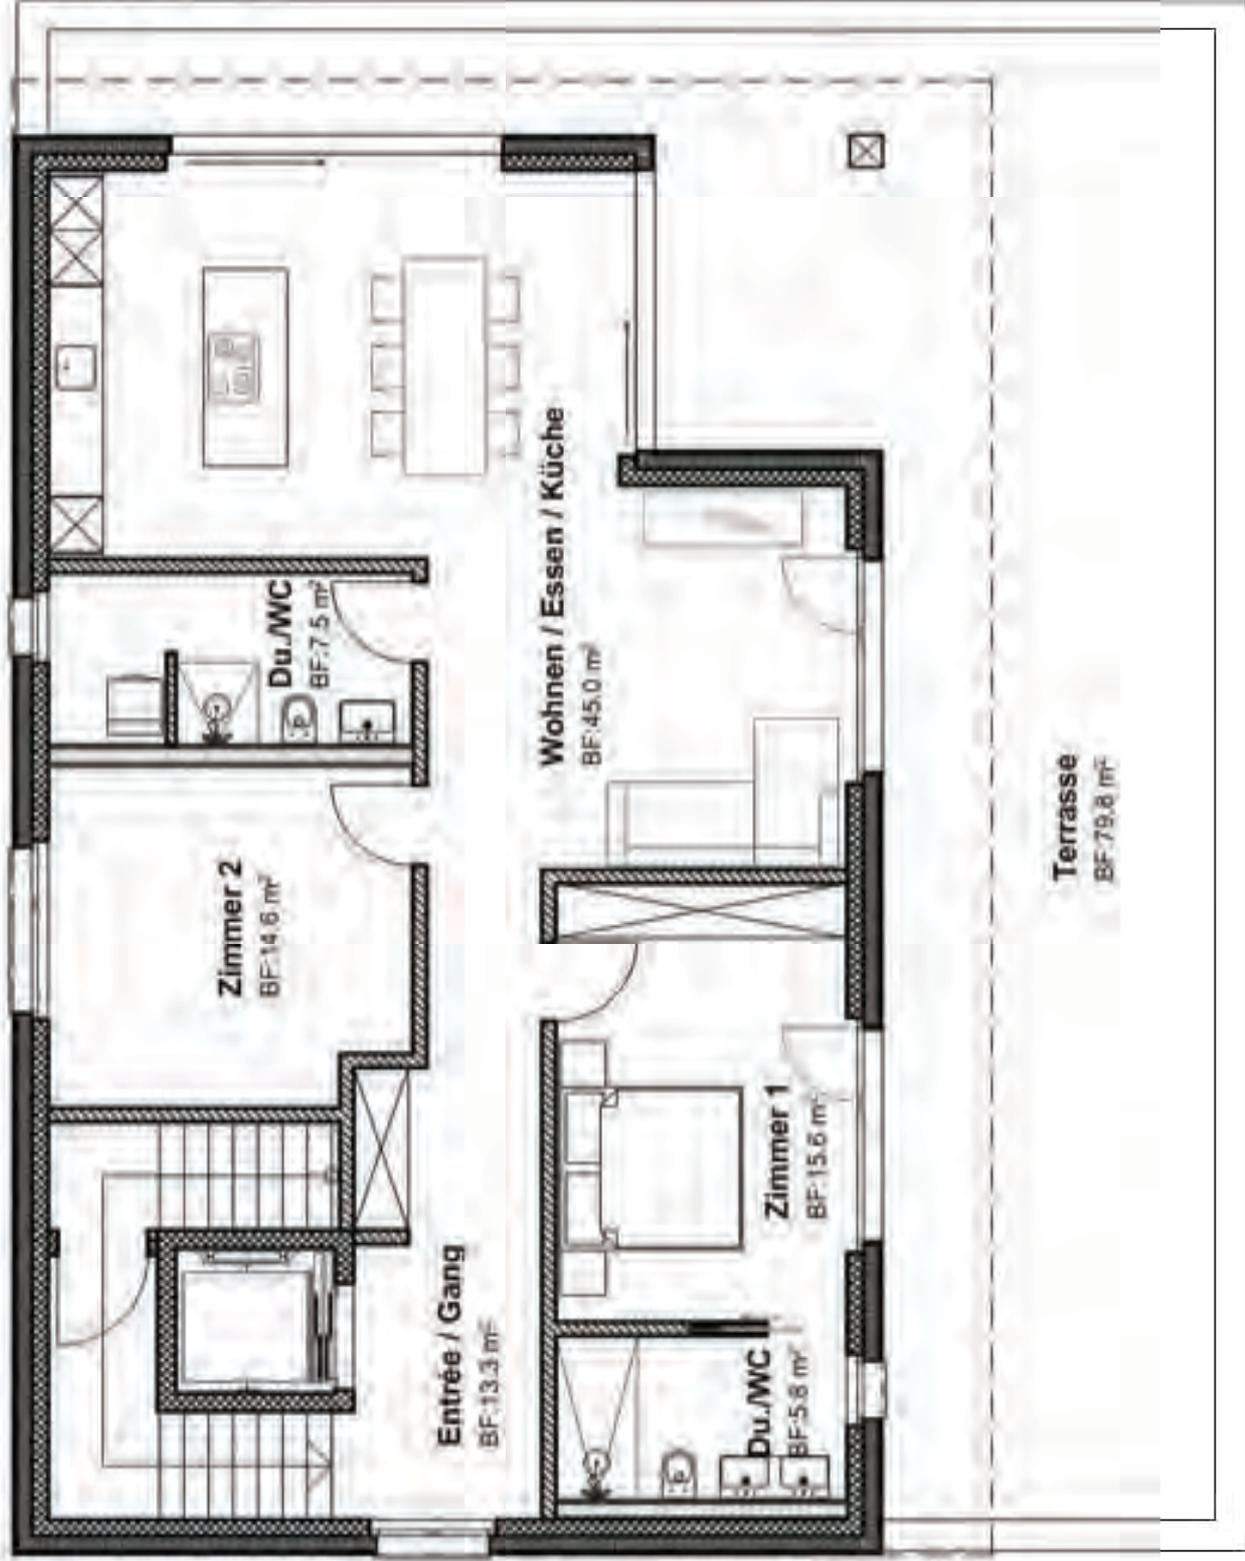


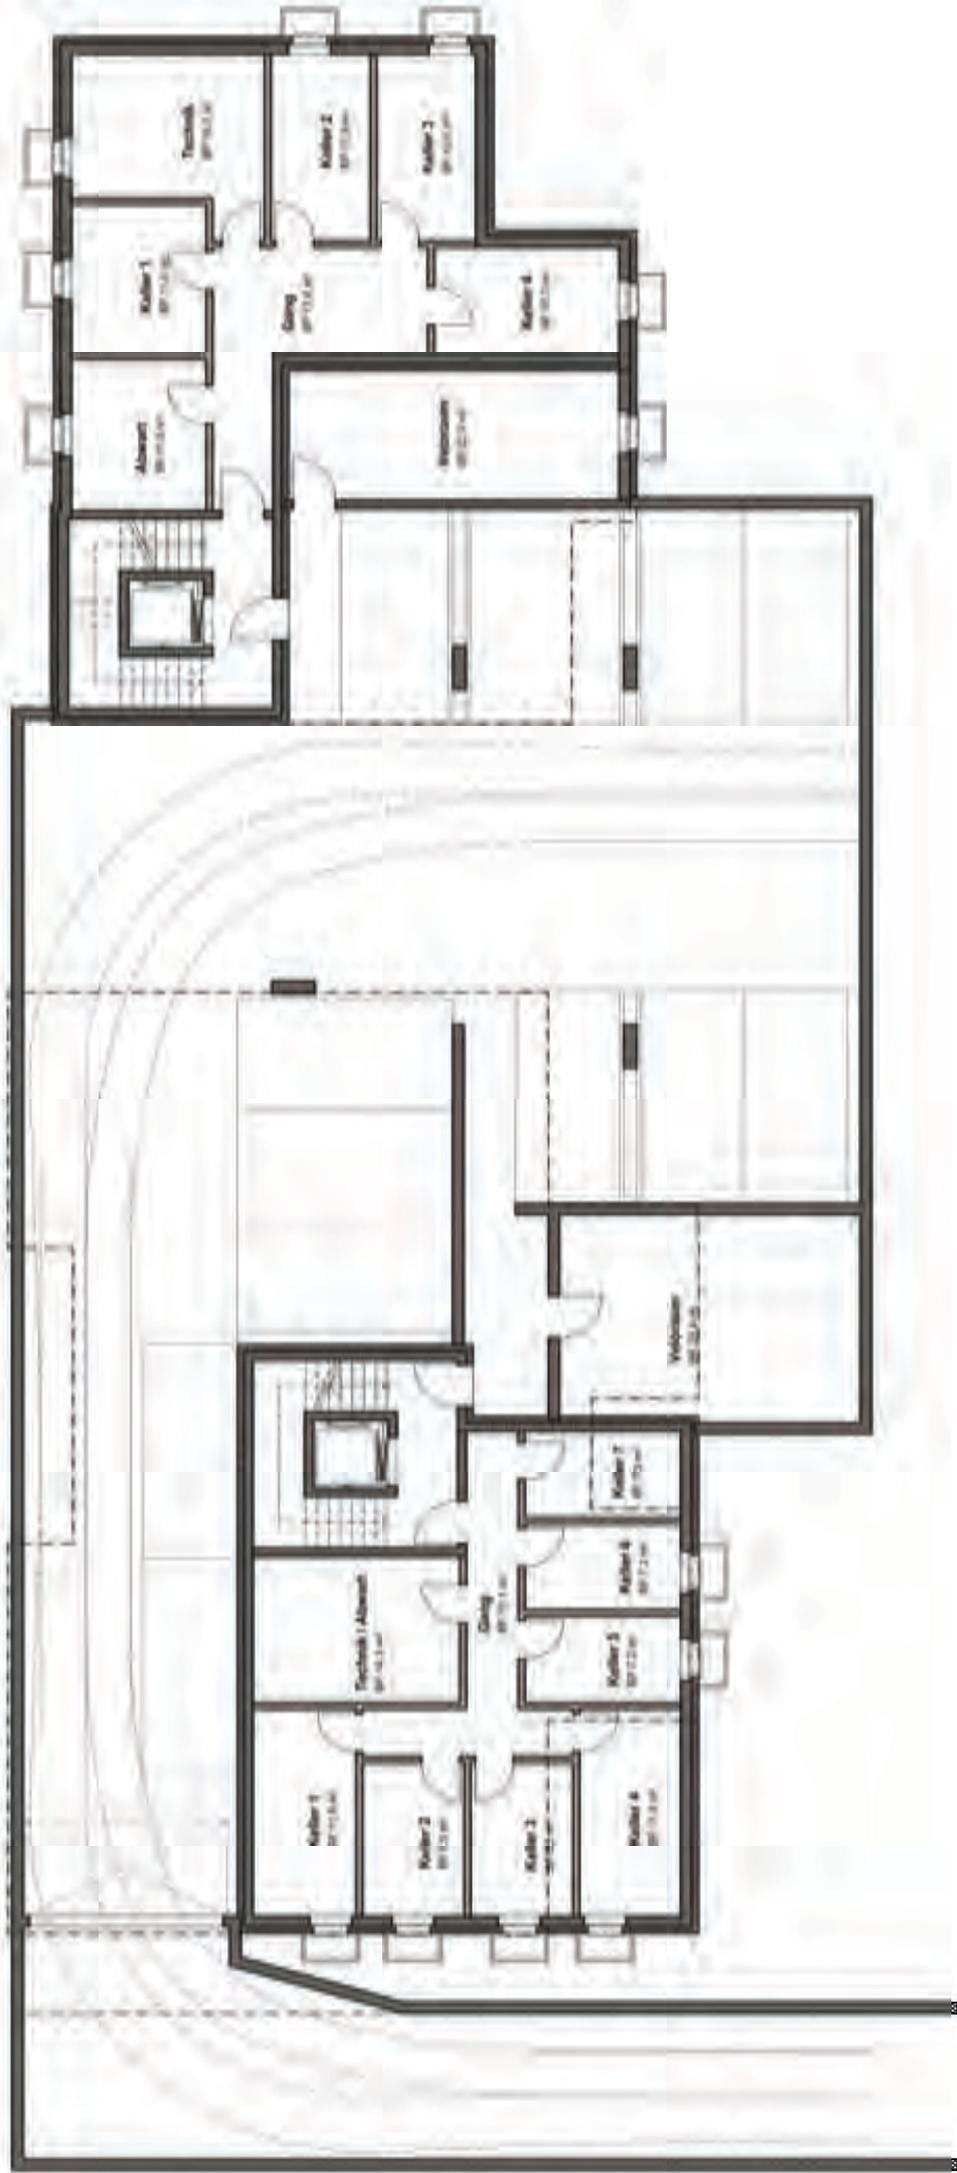


Untergeschoss

Wohnungsübersicht

CHF 940'000.-
 4.1 Zimmerwohnung 1.06
 Zimmerzahl: 4
 Wohnfläche: 114.00
 Nettowohnfläche: 100.00
 Nutzfläche: 114.00
 Bruttowohnfläche: 129.00
 Grundfläche: 129.00

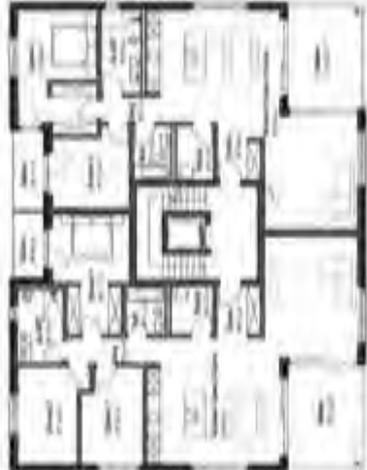


CHF 1'030'000.-
 4.1 Zimmerwohnung 1.06
 Zimmerzahl: 4
 Wohnfläche: 114.00
 Nettowohnfläche: 100.00
 Nutzfläche: 114.00
 Bruttowohnfläche: 129.00
 Grundfläche: 129.00

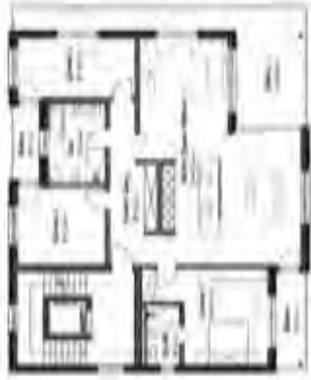

CHF 1'450'000.-
 4.1 Zimmerwohnung 1.06
 Zimmerzahl: 4
 Wohnfläche: 114.00
 Nettowohnfläche: 100.00
 Nutzfläche: 114.00
 Bruttowohnfläche: 129.00
 Grundfläche: 129.00



CHF 1'030'000.-
 3.1 Zimmerwohnung 1.06
 Zimmerzahl: 3
 Wohnfläche: 90.00
 Nettowohnfläche: 75.00
 Nutzfläche: 90.00
 Bruttowohnfläche: 105.00
 Grundfläche: 105.00

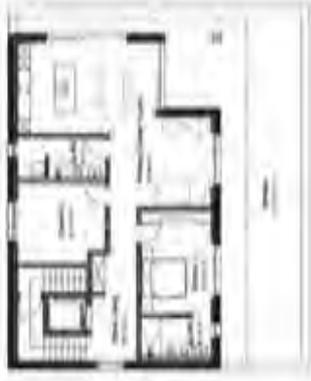

CHF 880'000.-
 4.1 Zimmerwohnung 1.06
 Zimmerzahl: 4
 Wohnfläche: 114.00
 Nettowohnfläche: 100.00
 Nutzfläche: 114.00
 Bruttowohnfläche: 129.00
 Grundfläche: 129.00



CHF 950'000.-
 4.1 Zimmerwohnung 1.06
 Zimmerzahl: 4
 Wohnfläche: 114.00
 Nettowohnfläche: 100.00
 Nutzfläche: 114.00
 Bruttowohnfläche: 129.00
 Grundfläche: 129.00



CHF 890'000.-
 4.1 Zimmerwohnung 1.06
 Zimmerzahl: 4
 Wohnfläche: 114.00
 Nettowohnfläche: 100.00
 Nutzfläche: 114.00
 Bruttowohnfläche: 129.00
 Grundfläche: 129.00



CHF 1'030'000.-
 4.1 Zimmerwohnung 1.06
 Zimmerzahl: 4
 Wohnfläche: 114.00
 Nettowohnfläche: 100.00
 Nutzfläche: 114.00
 Bruttowohnfläche: 129.00
 Grundfläche: 129.00



2. Stockgeschoss

Erdgeschoss

Außergeschoss

1. Obergeschoss



Wohnpark Rüttenenbach

Situation / Umgebung
 Projektstudie Mst. 1:100

 ALTERMATT HAUSBAU	ARCHITEKTUR & GENERALBAU AG OLLENWEG 18 4226 BREITENBACH TEL: 052 720 11 11 FAX: 052 720 11 10 E-MAIL: ah@altermattbau.ch
	Bauherrschafft: Altermatt Hausbau AG Ollenweg 18 4226 Breitenbach
Objekt: Projektstudie 2 MFH auf Parzelle 2261 Ollenweg 3 4226 Breitenbach	Datum: 19.04.2023 Änderungen:

Grundstück-Auszug Terravis

Daten des Grundbuchs

Diese Daten haben keinen Anspruch auf Vollständigkeit und Richtigkeit

Breitenbach (SO) / CH583032068617 / 2261 / - / 2613 / -

Grundstücksart: Liegenschaft
Kantonales Grundbuch

Grundstückbeschreibung

Politische Gemeinde / BfS-Nr.	Breitenbach / 2613
Grundbuchname	Breitenbach
Grundstück-Nr.	2261 / - / 2613 / -
E-GRID	CH583032068617
Beschreibung	
Fläche	1601 m2
Lagebezeichnung	Oberdorf
Gebäude/Bauten	Nebengebäude Adresse: Ollenweg 1a Nebengebäude Adresse: Ollenweg 3a

Anmerkungen aus aml. Vermessung

Mutations-Nr aus aml. Vermessung

Dominierte Grundstücke

Keine

Eigentum

Anmerkungen

08.06.2009	009-B 2009/00186 009-2009/45	Spezielles: Einbezug in den Kataster der belasteten Standorte
------------	---------------------------------	---

Dienstbarkeiten

26.01.2004	009-P2 2003/00051 009-2004/22	Recht: Grenz- und Anbaurecht 26.01.2004, 009-P2 2003/00051 Zulasten Breitenbach / CH580532069702 / 3396 / - / 2613 / -
26.01.2004	009-P2 2003/00051 009-2004/23	Last: Grenz- und Anbaurecht 26.01.2004, 009-P2 2003/00051 Zugunsten Breitenbach / CH580532069702 / 3396 / - / 2613 / -
03.07.2012	009-K 2012/00087 009-2012/59	Recht: Wegrecht 03.07.2012, 009-K 2012/00087 Zulasten Breitenbach / CH355732970685 / 3894 / - / 2613 / -
03.07.2012	009-K 2012/00087 009-2012/60	Last: Näherbaurecht 03.07.2012, 009-K 2012/00087 Zugunsten Breitenbach / CH355732970685 / 3894 / - / 2613 / -

03.07.2012	009-K 2012/00088	Last: Näherbaurecht
	009-2012/61	03.07.2012, 009-K 2012/00088
		Zugunsten Breitenbach / CH908606023293 / 3895 / - / 2613 / -

Grundlasten

Keine

Vormerkungen (an denen der Teilnehmer berechtigt ist)

Keine

Grundpfandrechte (an denen der Teilnehmer berechtigt ist)

Keine

Rangverschiebungen

Keine

Hängige Geschäfte

Tagebuchgeschäfte bis 18.06.2023

Keine

Weitere Informationen

Öffentlich-rechtliche Eigentumsbeschränkungen, welche das Grundstück betreffen

Nutzungsplanung Grundnutzung : Kernzone A

Baulinien (kantonal/kommunal) : Baulinie Gewässer

Baulinien (kantonal/kommunal) : Baulinie Strasse

Kataster der belasteten Standorte : Belastet, keine schädlichen oder lästigen Einwirkungen zu erwarten

Lärmempfindlichkeitsstufen (in Nutzungszonen) : Empfindlichkeitsstufe II

Lärmempfindlichkeitsstufen (in Nutzungszonen) : keine Empfindlichkeitsstufe

Bewertung

Keine

Externe Links

swisstopo

<https://map.geo.admin.ch/?swissearch=CH583032068617>

Korrespondenzadresse Eigentümer:

Bezugsoptionen:

Geschichte	N
Eigentümer-History	N
Plan für das Grundbuch	N
ÖREB-Kataster	N
Erweiterter Auszug	Es werden nur Vormerkungen und Grundpfandrechte angezeigt, an denen der Teilnehmer berechtigt ist

Grundbuchdaten:

Bereitgestellt durch: Grundbuchamt Thierstein

Aktualitätsstand: 18.06.2023

Auszug erstellt am: 21.06.2023 09:15:53



Gemeinde Breitenbach

Ordnungs-Nr.: 1676

Massstab 1 : 500





Konditionen

Handänderungskosten	Sind vollumfänglich vom Käufer zu tragen. (Der Käufer wird von der Handänderungssteuer befreit, bei selbst genutztem Wohneigentum.)
Anzahlung	5-10 % des Kaufpreises Unverzinsliche Anzahlung bei Unterschrift der Anmeldung zum Kaufvertrag.
Restkaufpreis	Fällig bei Antritt des Kaufobjekts
Übernahmetermin	nach Vereinbarung
Verkauf durch	IMMO FAMILY AG Hauptsitz: Hauptstrasse 130 4147 Aesch Filiale: Central 3 4226 Breitenbach Tel. +41 (0)61 753 78 78 Fax +41 (0)61 753 78 80 www.immofamily.ch info@immofamily.ch
Kontaktperson	Herr Sven Gloor

Rundum-Qualität aus einer Hand.



Verkauf



Vermietung



Bauwesen



Dritter
Lebensabschnitt



Marktwert-
ermittlung



Hypotheken



Marktwertermittlung

Wollten Sie schon immer wissen, wie viel Ihr Einfamilienhaus, Ihre Eigentumswohnung oder Ihre Baulandparzelle wert ist? Wir ermitteln für Sie den aktuellen Marktwert zu einem Unkostenbeitrag von CHF 390.- anstatt CHF 1200.-. Bei Erteilung eines Auftrages werden Ihnen diese Kosten rückerstattet. Unsere diplomierten Experten sind zudem spezialisiert auf die Bewertung von Renditeliegenschaften. Wir beantworten Ihnen alle Fragen rund um Ihre Immobilie und übernehmen alle Arbeiten dieses hochkomplexen Verfahrens, während Sie sich voll auf Ihr Kerngeschäft konzentrieren können.



Dritter Lebensabschnitt

Wir begleiten Sie oder Ihre Eltern beim Verkauf Ihrer Immobilie und der Suche nach einer geeigneten neuen Wohnform. Unsere Experten sehen den Übergang zum dritten Lebensabschnitt als Chance zum Aufblühen, Träume erfüllen und Neues entdecken. Mit viel Zeit, Geduld und einer Beratung auf Augenhöhe finden wir eine Wohnform, die zu Ihnen passt. Unser Rundum-Sorglos Paket beinhaltet zudem die Organisation des Umzugs, der Räumung, Entsorgung, als auch die ständige Begleitung der erwähnten Schritte.



Hypotheken

Der Käuferandrang bei Traumimmobilien ist gross und daher gilt es alle Fragen rund um die Finanzierung so früh wie möglich mit den Banken und Versicherungen zu klären. Bei der IMMO FAMILY AG unterstützen wir Sie hierbei gerne. Sie erhalten alles aus einer Hand, schnell und ganz bequem vor Ort. Unser Finanzberater Marco Pirelli bringt über 15 Jahre Berufserfahrung aus der Bankenbranche im Bereich «Finanzieren von Wohneigentum» mit. Dank seiner zusätzlichen Erfahrung als Immobilienbewerter und Verkäufer, kann er Sie optimal zum Thema Immobilienfinanzierung beraten.



Bauwesen

Wir unterstützen Sie als Generalunternehmer für Ihr Bauvorhaben im Bereich Einfamilienhaus, Mehrfamilienhaus, Tourismus- oder Freizeitprojekte. Wir versprechen Ihnen, dank weniger Schnittstellen, volle Termin- und Kostensicherheit. Diese Ziele erreichen wir durch ein professionelles Bauwesen und erfahrene Projektmanagement aus der Hand eines absoluten Fachmanns. Von der Planung bis zur Fertigstellung dürfen Sie sich auf eine durchgehende Prozesssteuerung verlassen. Wir übernehmen zusammen mit unseren regionalen Partnerfirmen während des gesamten Vorhabens die Verantwortung. Unsere Arbeitsweise wird Sie überzeugen!

«Mit welchen
Steuerfolgen müssen
wir rechnen?»

Diskret. Ungebunden.
Sorgenfrei.

«Wie können wir uns
gegen einen Erwerbs-
ausfall absichern?»

«Welches ist die ideale
Hypothek für uns?»

«Wie teuer darf unser
Traumhaus sein?»

Der IMMO FAMILY AG Hypotheken-Service:

Der Käuferandrang bei Traumimmobilien ist gross und daher gilt es alle Fragen rund um die Finanzierung so früh wie möglich mit den Banken und Versicherungen zu klären. Bei der IMMO FAMILY AG unterstützen wir Sie hierbei gerne. Sie erhalten alles aus einer Hand, schnell und ganz bequem vor Ort. Unser Finanzberater Marco Pirelli bringt über 15 Jahre Berufserfahrung aus der Bankenbranche im Bereich «Finanzieren von Wohneigentum» mit. Dank seiner zusätzlichen Erfahrung als Immobilienbewerter und Verkäufer, kann er Sie optimal zum Thema Immobilien-Finanzierung beraten.

Dieser Service beinhaltet:

- Erste unverbindliche Kreditprüfung (Belehnung und Tragbarkeit)
- Optimaler Einsatz der geplanten Eigenmittel
- Lösungsfindung in besonderen Situationen
- Abklärungen und Beratung betreffend steuerliche Auswirkungen aufgrund Wohnortwechsel, Eigenmietwert und Kapitalbezügen
- Risiko Check-up zur Deckung von Vorsorge- & Einkommenslücken
- Zusammenstellung des Finanzierungs dossiers und Übermittlung an Banken und Versicherungen
- Begleitung an Gespräche mit Banken und Versicherungen (gegen Aufpreis)

Der Hypotheken-Service im Überblick:



Professionelle und
neutrale Beratung



Umfassender
Finanzierungs-Check



Zusammenstellung des
Finanzierungs dossiers



Gesprächsbegleitung mit
Banken & Versicherungen



Angebotsvergleich und
Finanzierungsempfehlung



Vorsorge-Check